


ORLÍ 18
PŮDORYS 2.NP – ORDINACE PRAKTICKÝCH LÉKAŘŮ
(1:100)

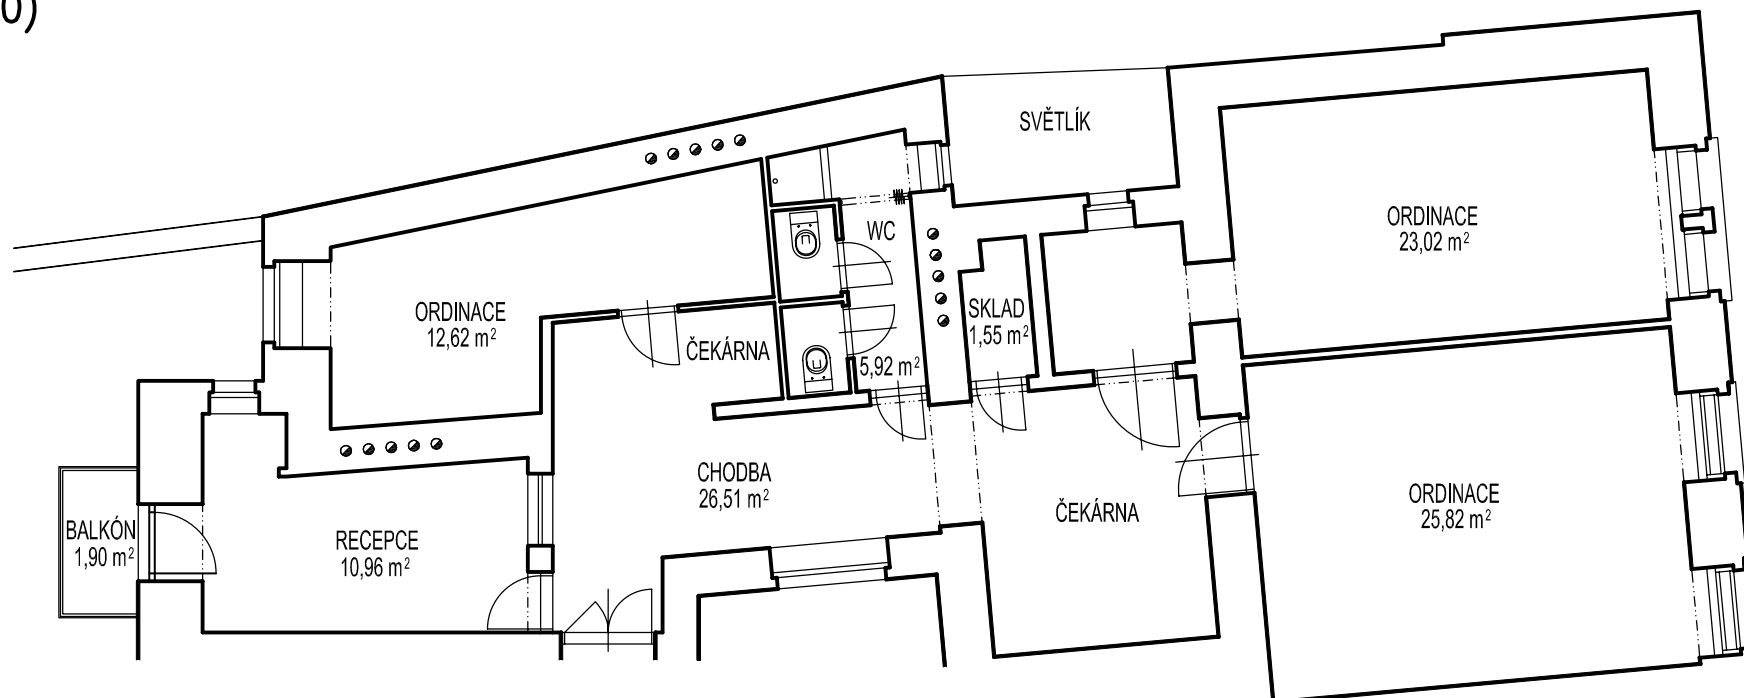

SOUČET PLOCH:

PLOCHA PODLAHY	106,40 m ²
PLOCHA BALKÓNU	1,90 m ²
PLOCHA CELKEM	108,30 m ²

SCHÉMA 2.NP

